103.1 - 17.10.2022 - 01
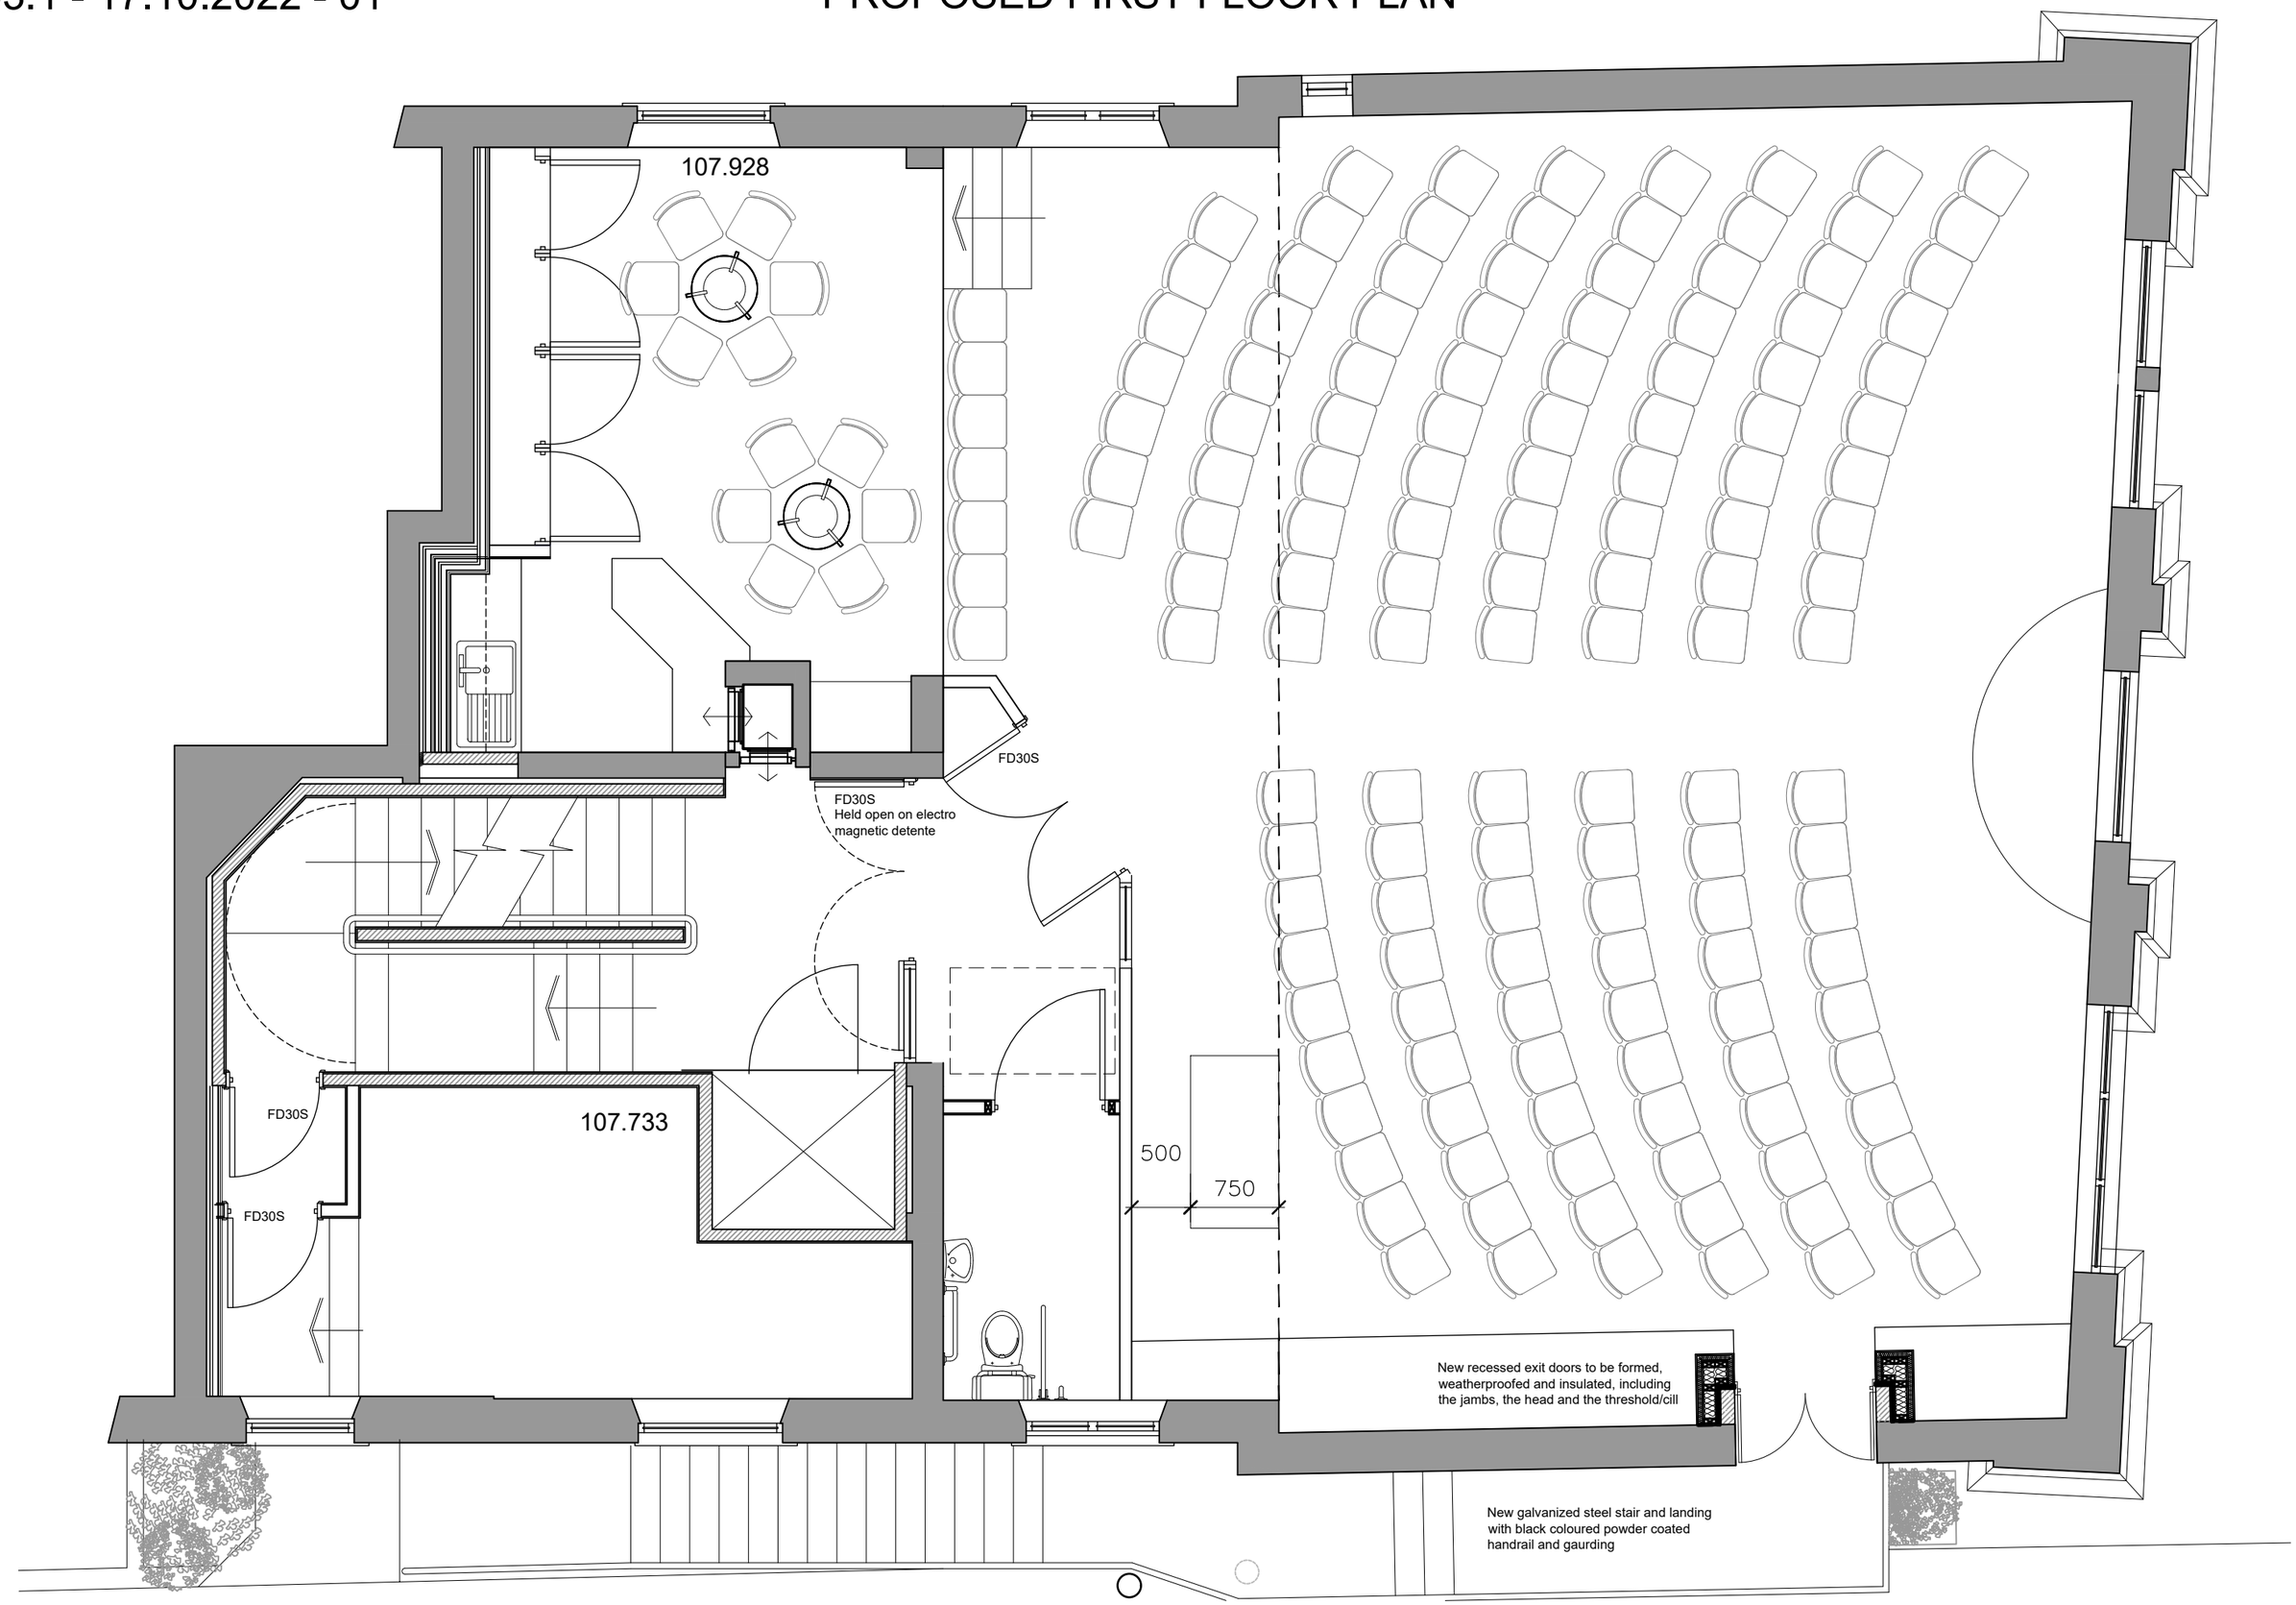
PROPOSED FIRST FLOOR PLAN